

UCHWAŁA NR XLIV/293/24
RADY GMINY ALEKSANDRÓW
z dnia 1 lutego 2024 r.

w sprawie przystąpienia do sporządzenia zmiany miejscowego planu zagospodarowania przestrzennego Gminy Aleksandrów

Na podstawie art. 18 ust. 2 pkt 5 i 15 ustawy z dnia 8 marca 1990 r. o samorządzie gminnym (Dz. U. z 2023 r. poz. 40 z późn. zm.), art. 14 ust. 1 ustawy z dnia 27 marca 2003 r. o planowaniu i zagospodarowaniu przestrzennym (Dz. U. z 2023 r. poz. 977 z późn. zm.) Rada Gminy Aleksandrów uchwała, co następuje:

§ 1.

1. Postanawia się przyjąć przedstawioną przez Wójta Gminy analizę zasadności przystąpienia do sporządzenia zmiany miejscowego planu zagospodarowania przestrzennego Gminy Aleksandrów uchwalonego uchwałą Nr XI/46/03 Rady Gminy Aleksandrów z dnia 11 grudnia 2003 r. z późniejszymi zmianami, zwaną dalej „zmianą miejscowego planu”.
2. Przystępuje się do sporządzenia zmiany miejscowego planu, obejmującej obszar w granicach wskazanych na załączniku graficznym do uchwały.
3. Dopuszcza się procedowanie planu, w tym jego uchwalanie, w kolejnych częściach.

§ 2.


Przedmiotem opracowania planu będzie ustalenie przeznaczenia terenów oraz ich zasad zabudowy i zagospodarowania, zgodnie z przepisami art. 15 ustawy o planowaniu i zagospodarowaniu przestrzennym.

§ 3.

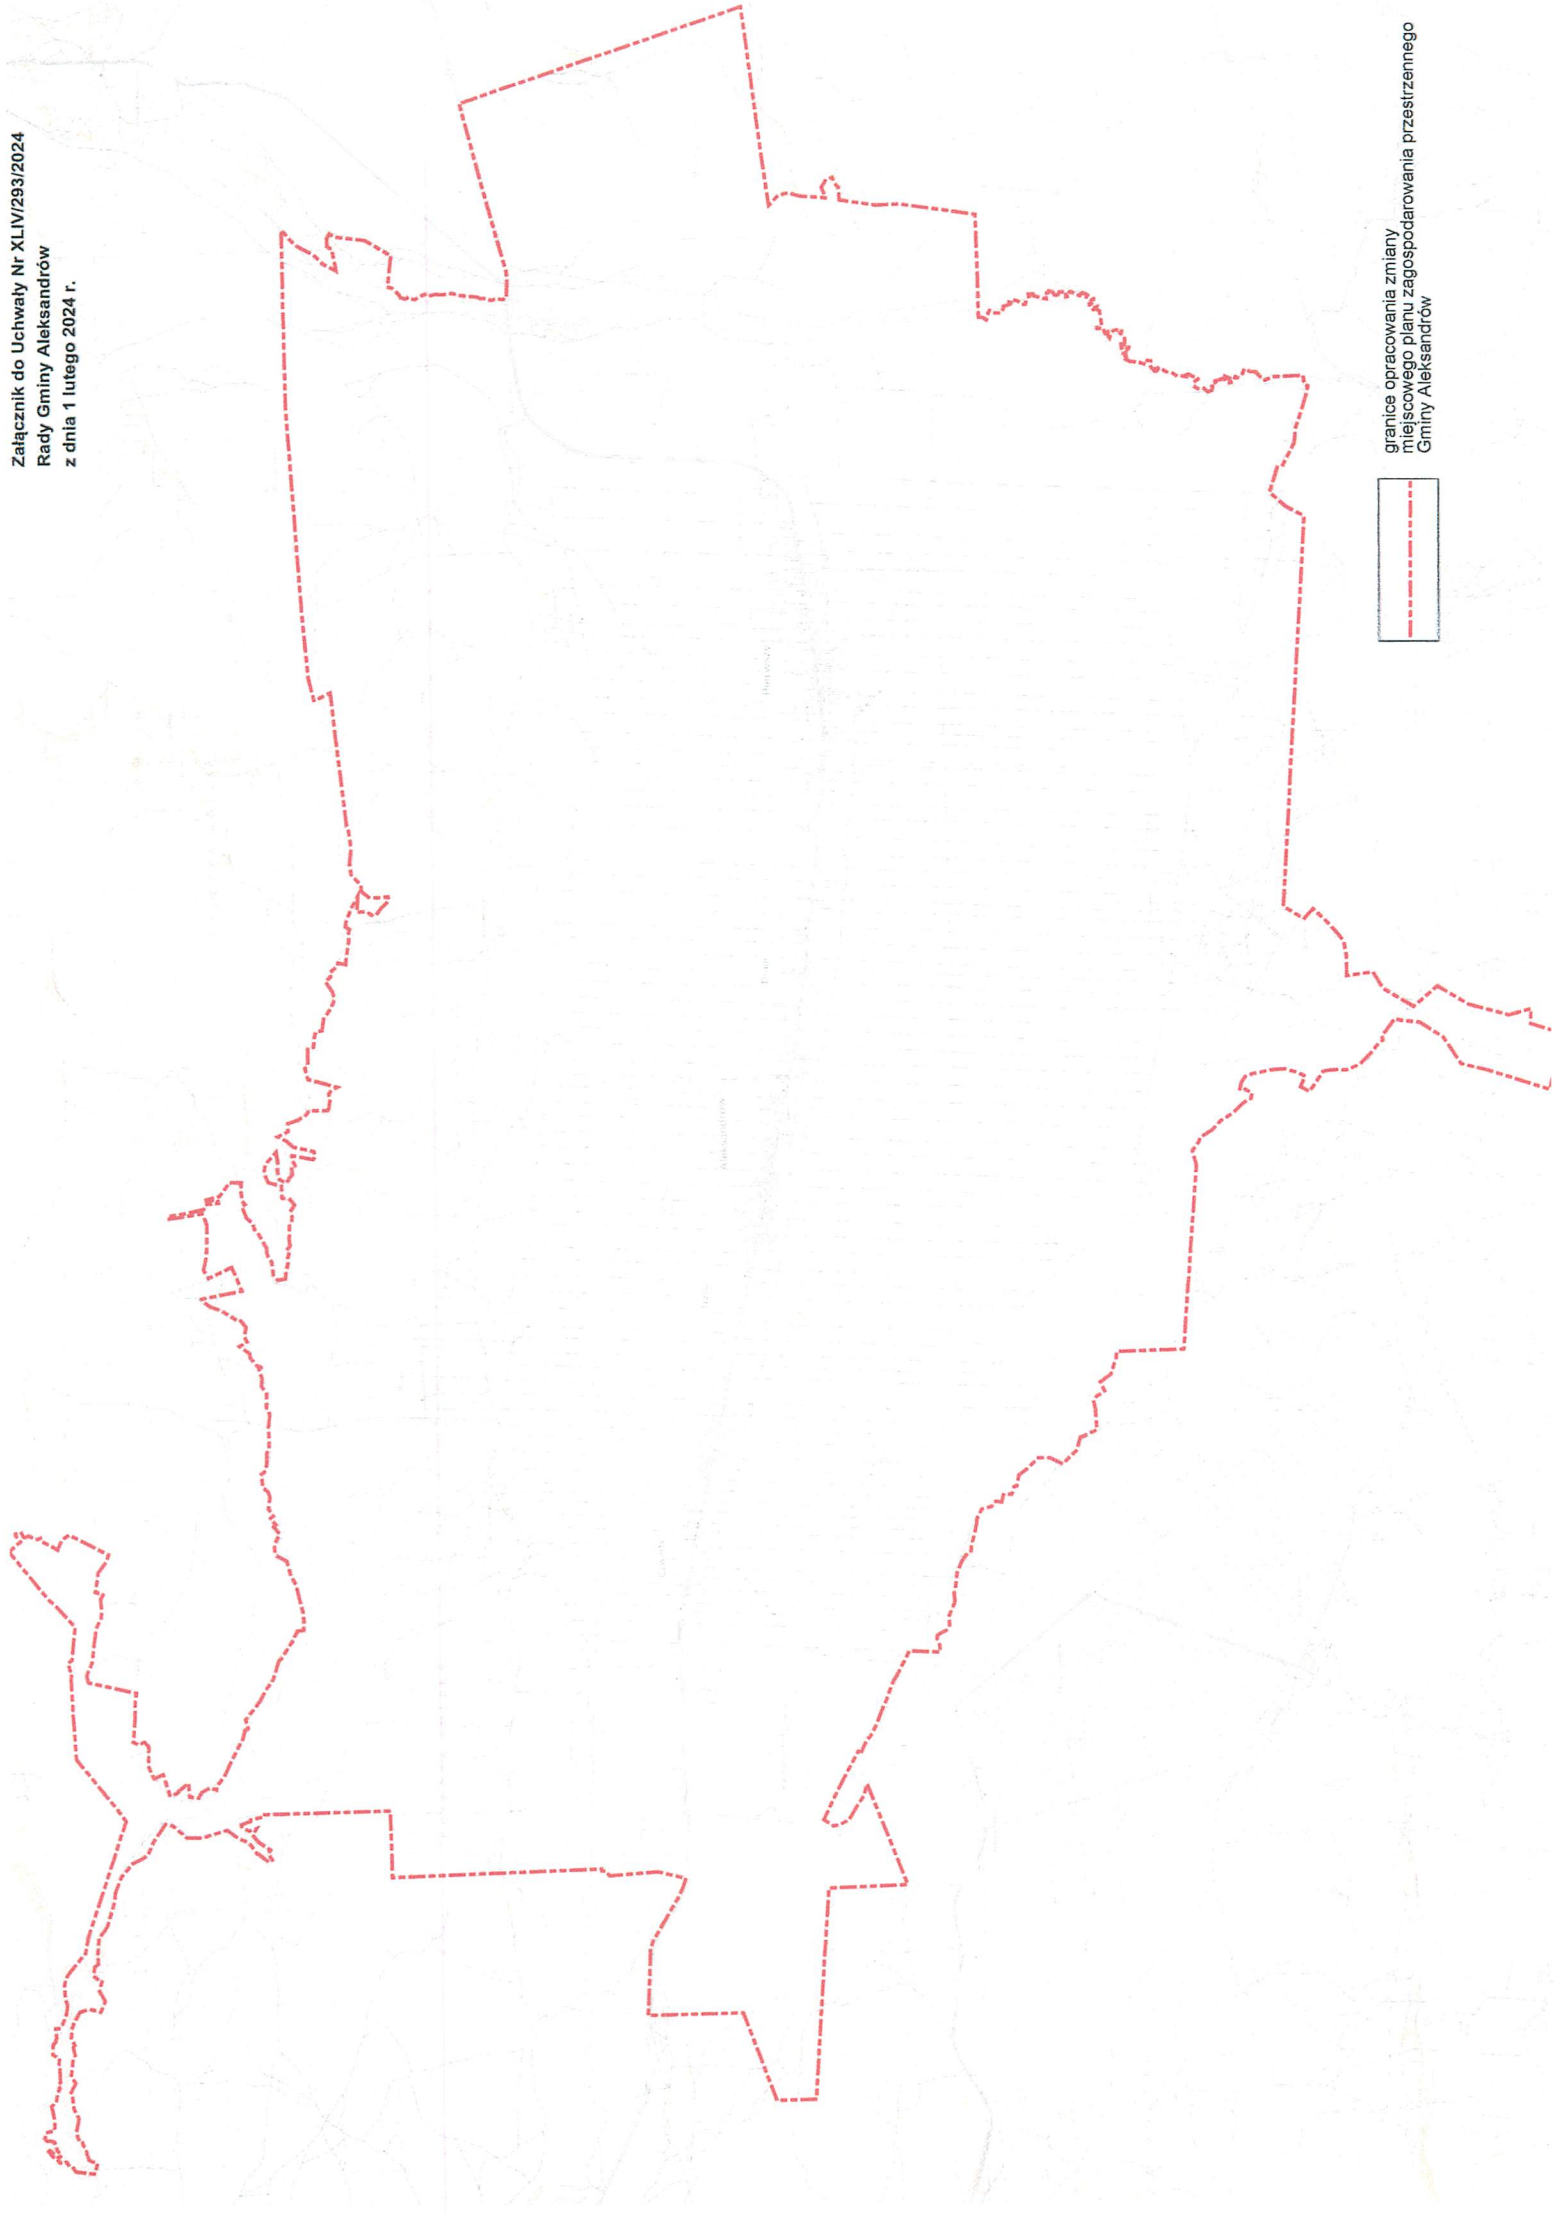
Wykonanie uchwały powierza się Wójtowi Gminy Aleksandrów.

§ 4.

Uchwała wchodzi w życie z dniem podjęcia.

PRZEWODNICZĄCY
Rady Gminy Aleksandrów

Andrzej Bil

Załącznik do Uchwały Nr XLIV/293/2024
Rady Gminy Aleksandrów
z dnia 1 lutego 2024 r.



granice opracowania zmiany
miejscowego planu zagospodarowania przestrzennego
Gminy Aleksandrów